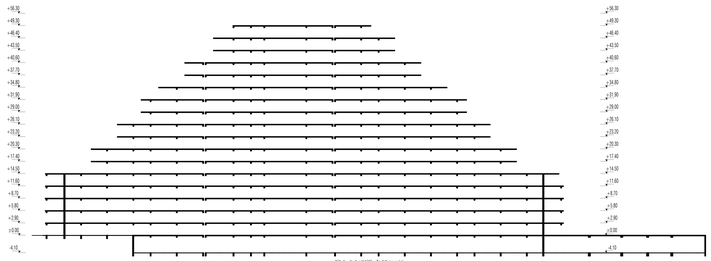

TIP B B-B KESİTİ ÖLÇEK 1/100

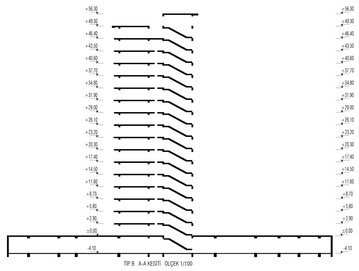

TIP B A-A KESİTİ ÖLÇEK 1/100

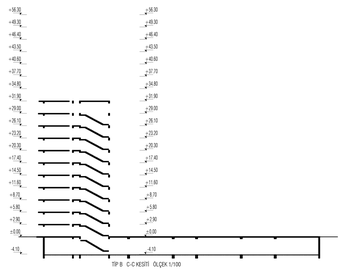

TIP B C-C KESİTİ ÖLÇEK 1/100

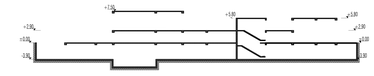

TIP A A-A KESİTİ ÖLÇEK 1/100

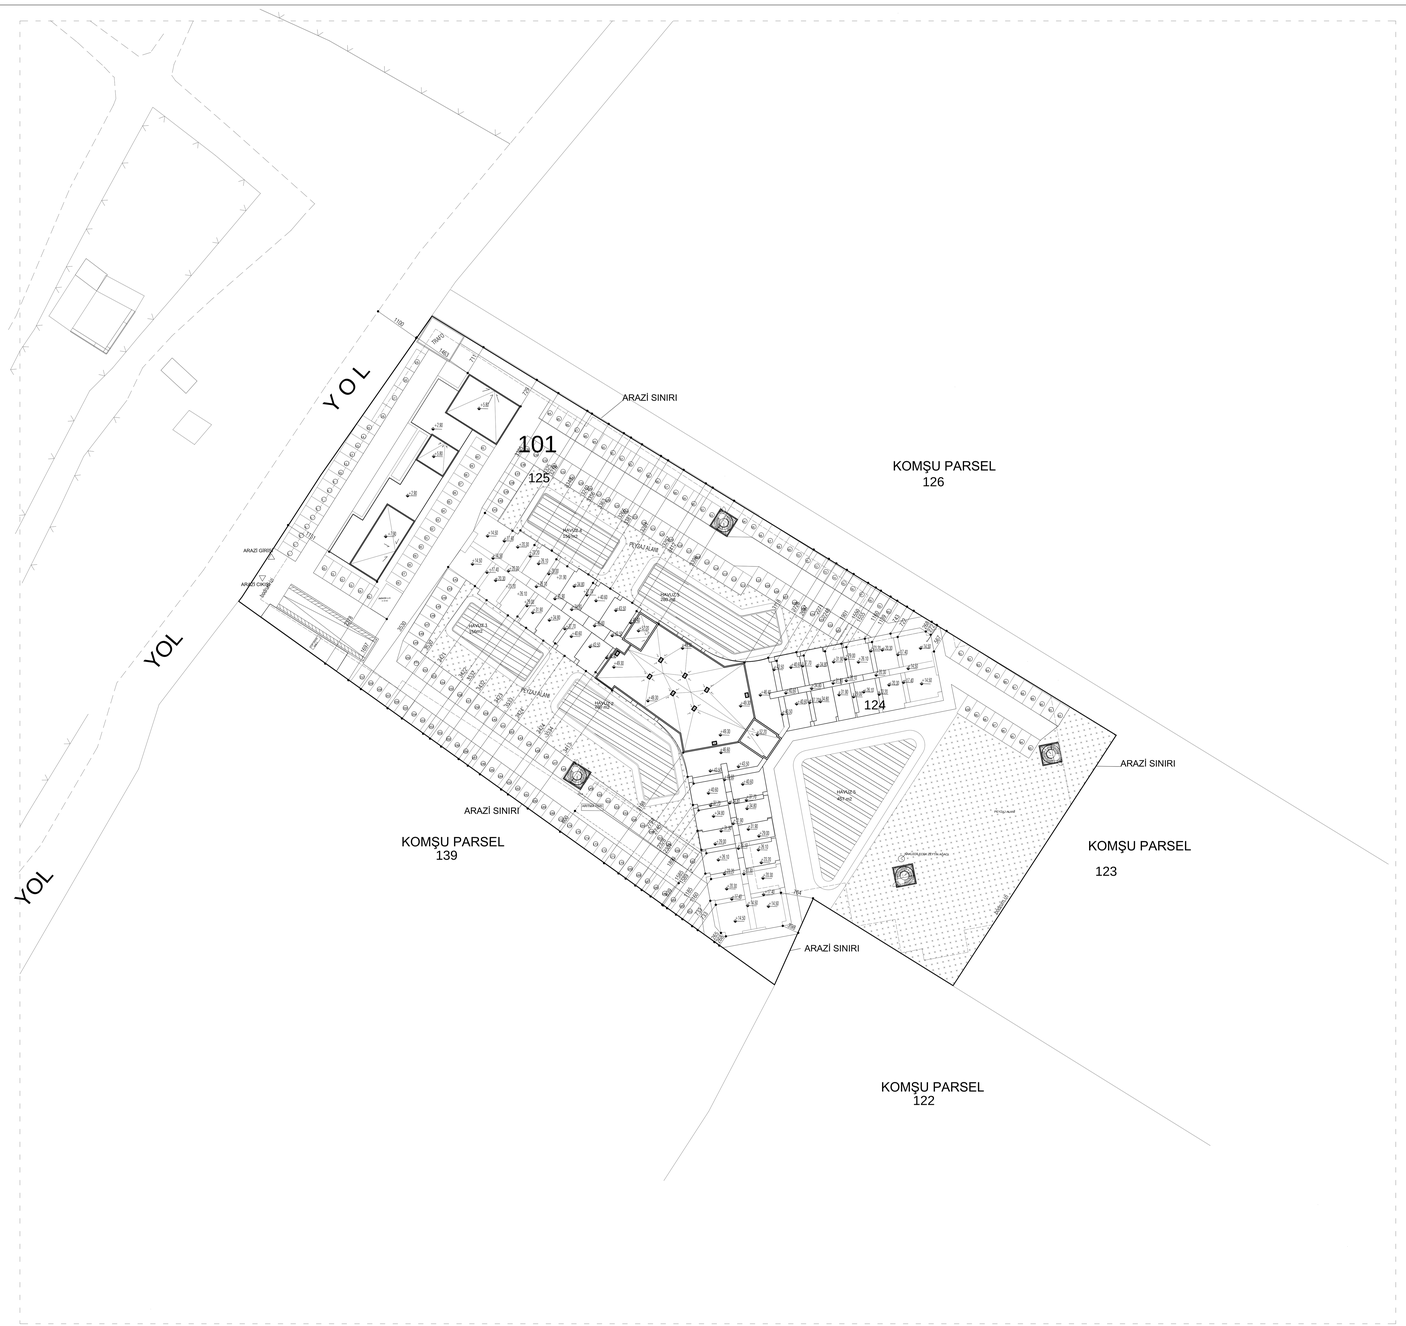

PEYZAJ ALANI:3.188M2

AÇIK OTOPARK SAYISI:210 ADET

KAPALI OTOPARK SAYISI:370 ADET

TOPLAM DAİRE SAYISI:564 ADET

Arıtma A-A Kesiti

.\nilden.PNG

B BLOK ALANLAR		
KAT	İMAR ALANI M2	İNŞAAT ALANI M2
BODRUM KAT		13.179,00

A BLOK ALANLAR		
KAT	İMAR ALANI M2	İNŞAAT ALANI M2
BODRUM KAT		
ZEMİN KAT	604,00	871,95
ZENDE KAT		475,95
1. KAT	193,2	193,2