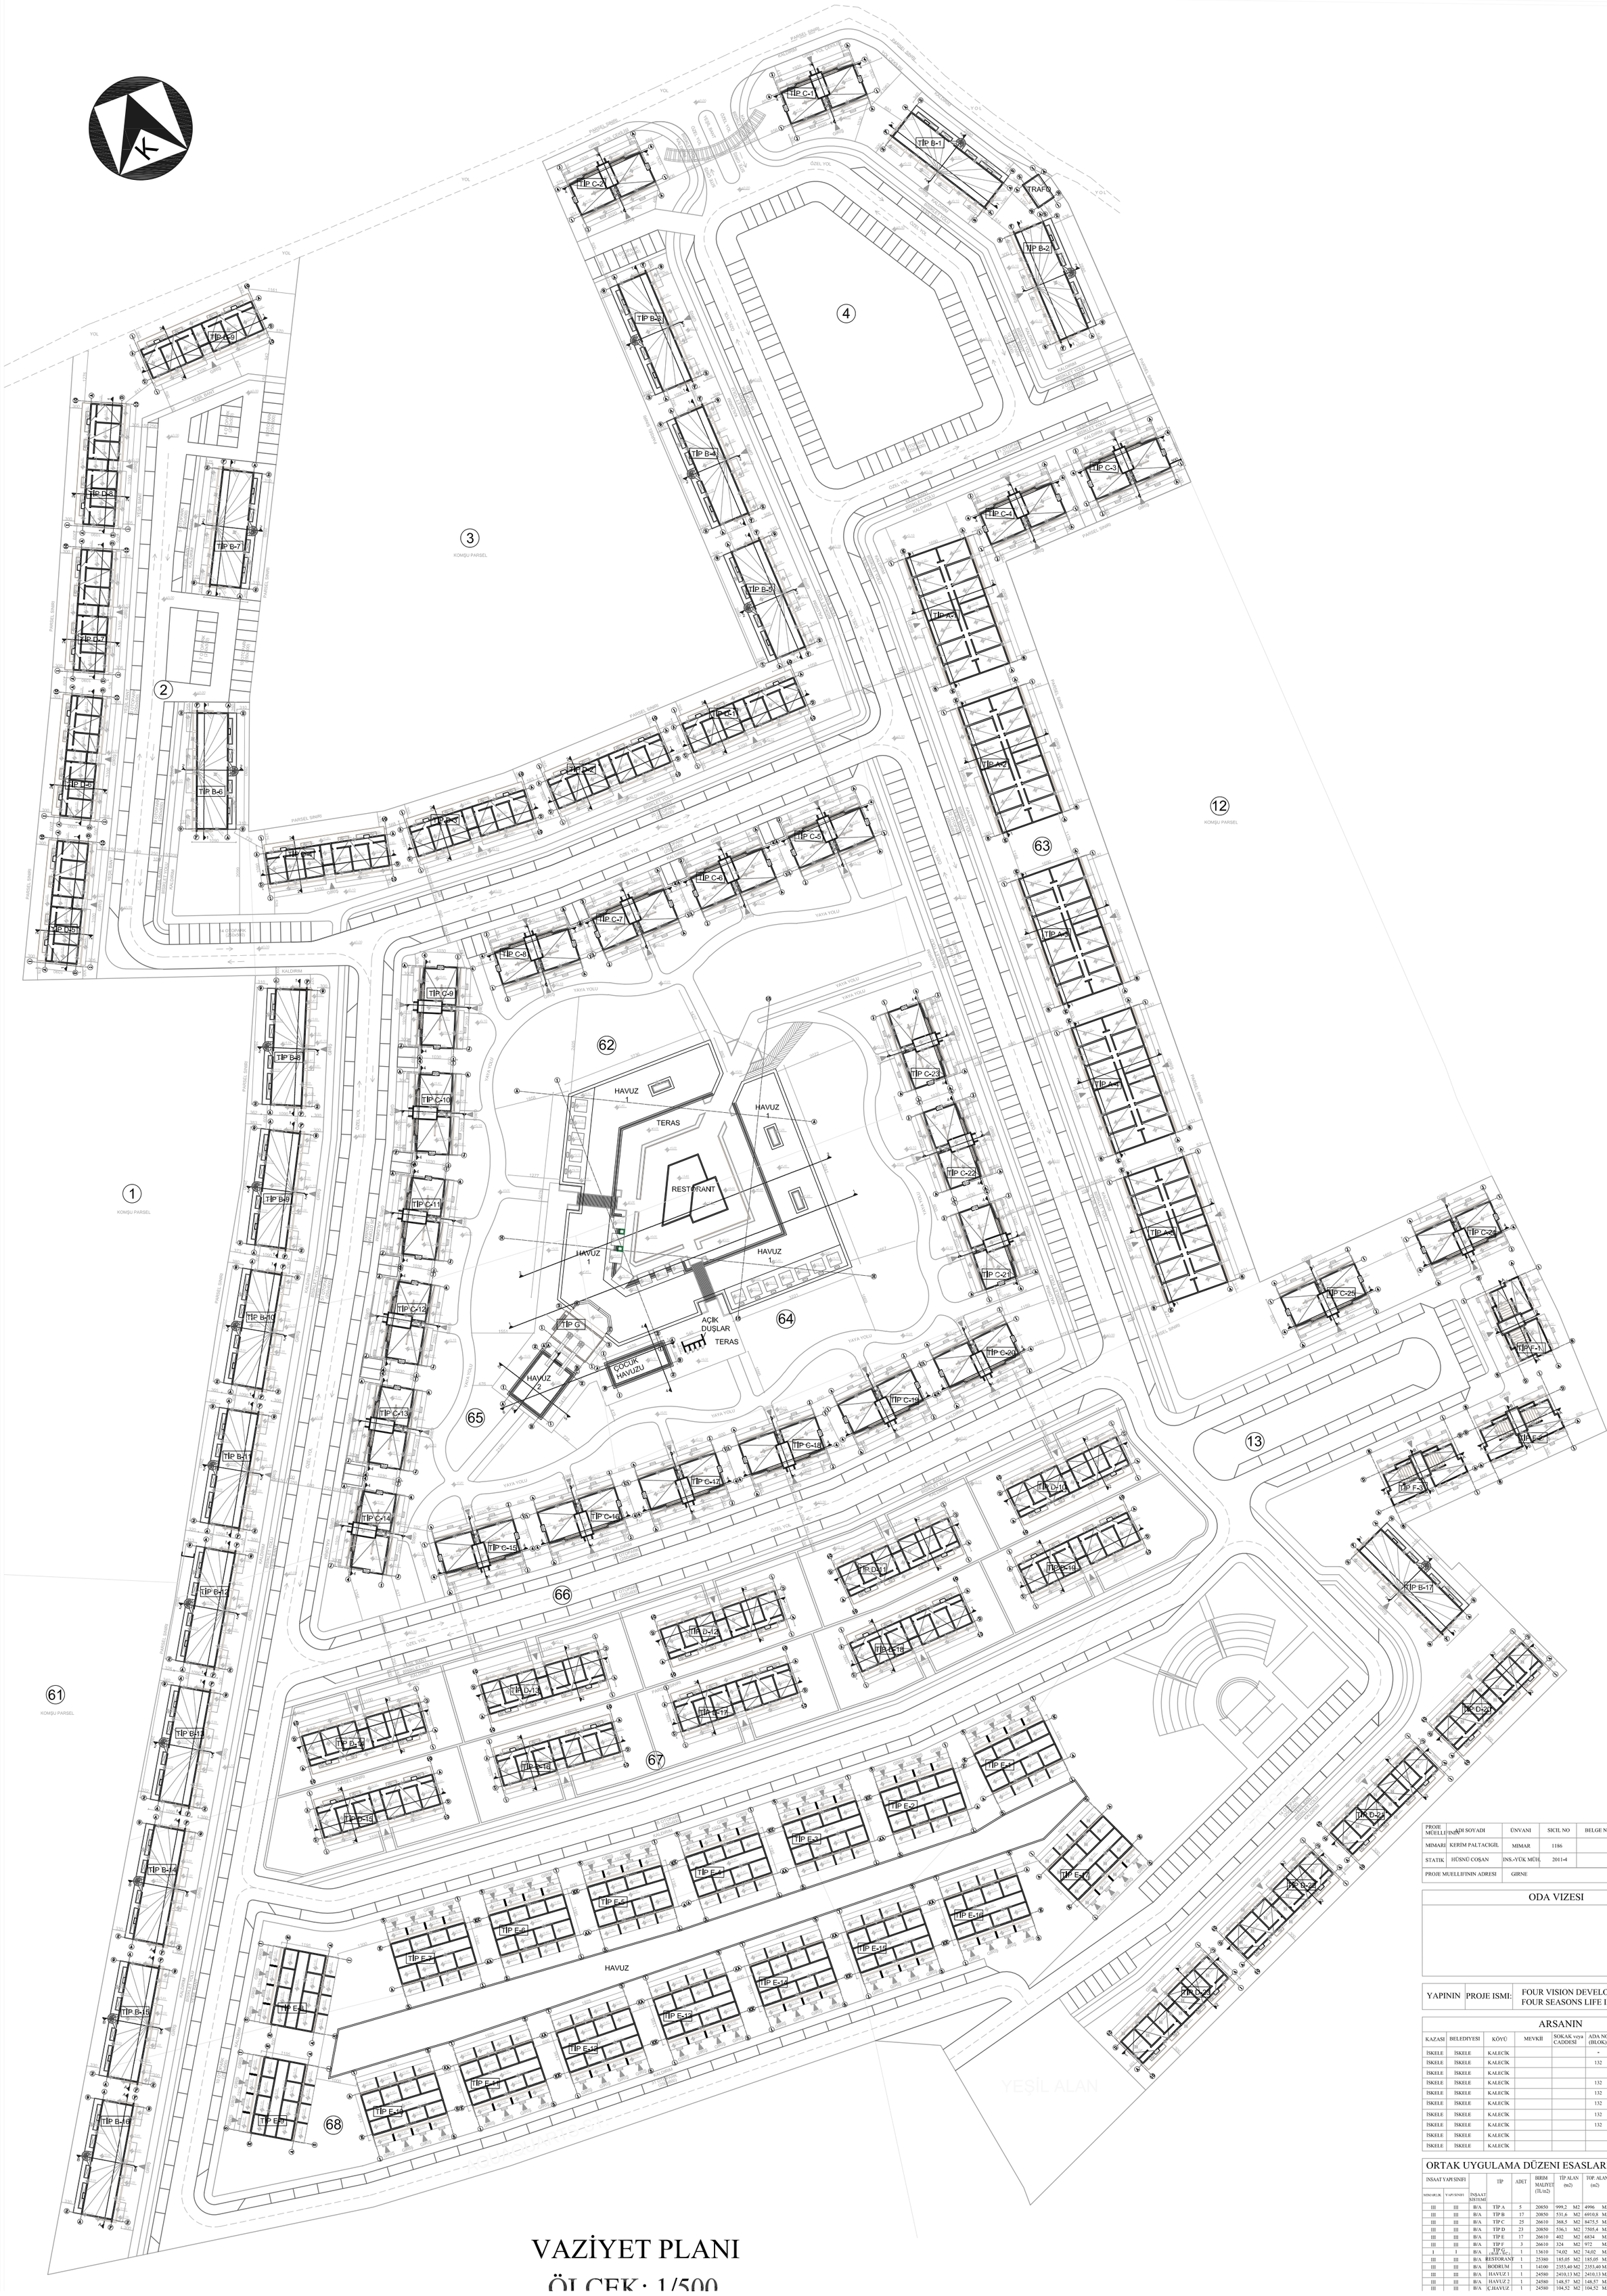


# VAZİYET PLANI

ÖLÇEK : 1/500

| PROJE MÜELLİFİNİN | ADI SOYADI | ÜNVANI | SICIL NO | BELGE NO | SICIL NO | IMZ |
|---|---|---|---|---|---|---|
| MIMARI | KERİM PALTACIGİL | MIMAR | 1186 | | | |
| STATIK | HÜSNÜ COŞAN | INS.-YÜK MÜH. | 2011-4 | | | |
| PROJE MUELLIFININ ADRESI | GIRNE | | | | | |

ODA VIZESI

| YAPININ | PROJE ISMI: | FOUR VISION DEVELOPMENTE'e ait FOUR SEASONS LIFE III SİTE POROJES. |
|---|---|---|

ARSANIN

| KAZASI | BELEDIYESI | KÖYÜ | MEVKII | SOKAK veya CADDESI | ADA NO (BLOK) | PAFTA NO HARITA P.NO) | PAŞ (KI |
|---|---|---|---|---|---|---|---|
| İSKELE | İSKELE | KALECİK | | | - | XV | |
| İSKELE | İSKELE | KALECİK | | | 132 | S31-B-20-A-3 | |
| İSKELE | İSKELE | KALECİK | | | | | |
| İSKELE | İSKELE | KALECİK | | | 132 | S31-B-20-A-3 | |
| İSKELE | İSKELE | KALECİK | | | 132 | S31-B-20-A-3 | |
| İSKELE | İSKELE | KALECİK | | | 132 | S31-B-20-A-3 | |
| İSKELE | İSKELE | KALECİK | | | 132 | S31-B-20-A-3 S31-B-20-A-4 | |
| İSKELE | İSKELE | KALECİK | | | 132 | S31-B-20-A-3 S31-B-20-A-4 | |
| İSKELE | İSKELE | KALECİK | | | | | |
| İSKELE | İSKELE | KALECİK | | | | | |

ORTAK UYGULAMA DÜZENI ESASLARINA GÖRE -YA

| INSAAT YAPI SINIFI | | | TİP | ADET | BIRIM MALIYET (TL/m2) | TİP ALAN (m2) | TOP. ALAN (m2) | YAPI YAKLASIK MALIYET (TL) | KULL AMA |
|---|---|---|---|---|---|---|---|---|---|
| MIMARLIK | YAPI SINIFI | INSAAT SISTEMI | | | | | | | |
| III | III | B/A | TİP A | 5 | 20850 | 999,2 M2 | 4996 M2 | 104.166.600 TL | APART |
| III | III | B/A | TİP B | 17 | 20850 | 531,6 M2 | 6910,8 M2 | 144.090.180 TL | APART |
| III | III | B/A | TİP C | 25 | 26610 | 368,5 M2 | 8475,5 M2 | 225.533.055 TL | KONL |
| III | III | B/A | TİP D | 23 | 20850 | 536,1 M2 | 7505,4 M2 | 156.487.590 TL | APART |
| III | III | B/A | TİP E | 17 | 26610 | 402 M2 | 6834 M2 | 181.852.740 TL | KONL |
| III | III | B/A | TİP F | 3 | 26610 | 324 M2 | 972 M2 | 25.864.920 TL | KONL |
| I | I | B/A | TİP G | 1 | 13610 | 74,02 M2 | 74,02 M2 | 1.007.412,2 TL | YBINA |
| III | III | B/A | RESTORANT | 1 | 25380 | 185,05 M2 | 185,05 M2 | 4.696.569 TL | RESTO |
| III | III | B/A | BODRUM | 1 | 14100 | 2353,40 M2 | 2353,40 M2 | 33.182.940 TL | DEP |
| III | III | B/A | HAVUZ 1 | 1 | 24580 | 2410,13 M2 | 2410,13 M2 | 59.240.995,4 TL | YUZME |
| III | III | B/A | HAVUZ 2 | 1 | 24580 | 148,57 M2 | 148,57 M2 | 3.651.850,6 TL | YUZME |
| III | III | B/A | ÇOCUK HAVUZU | 1 | 24580 | 104,52 M2 | 104,52 M2 | 2.569.101,6 TL | YUZME |