

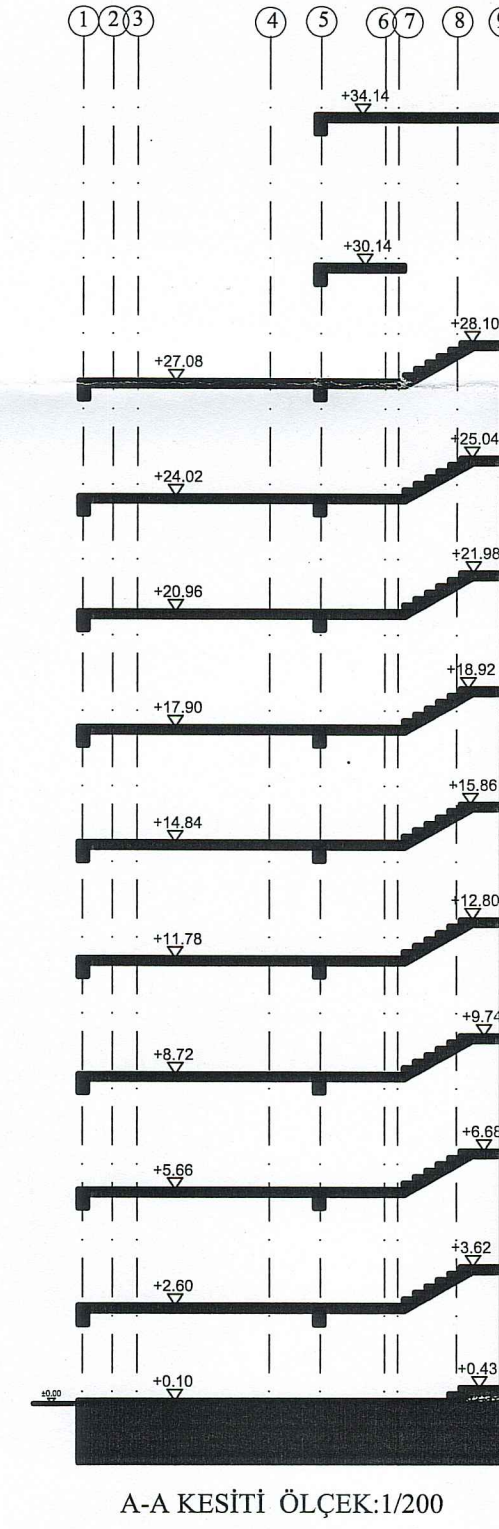


KOMŞU PARSEL:2

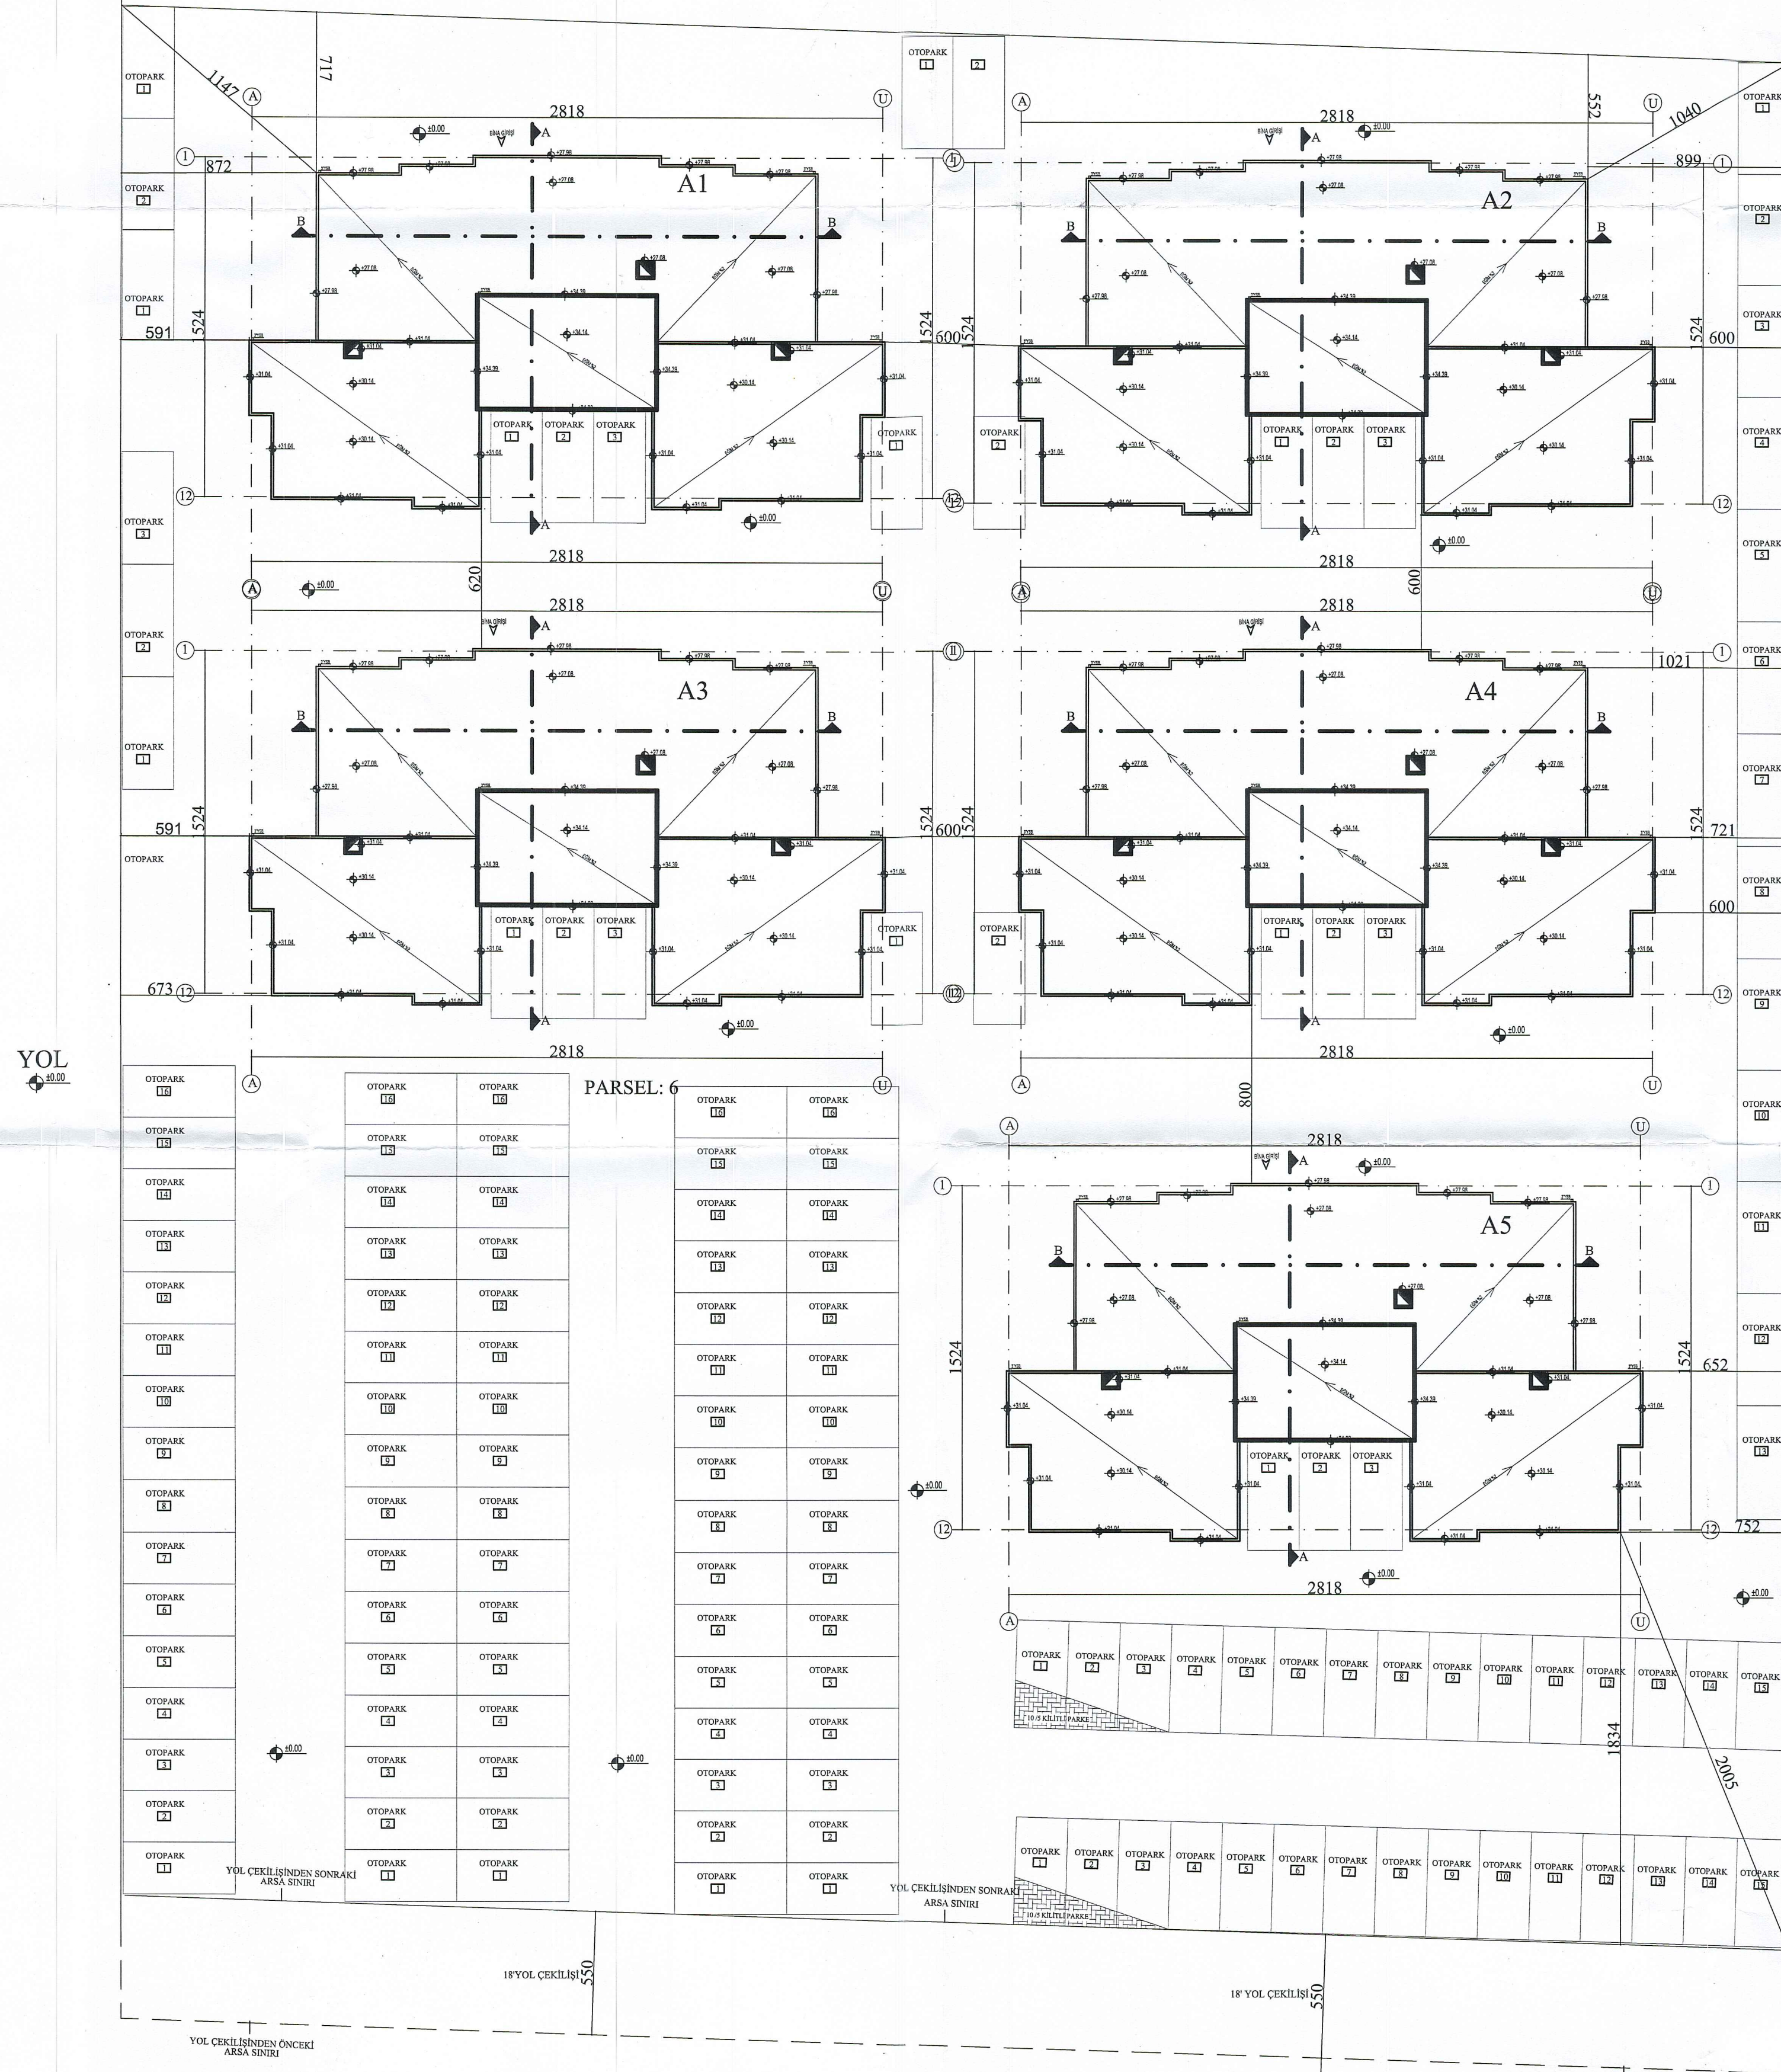

A-A KESİTİ ÖLÇEK:1/200

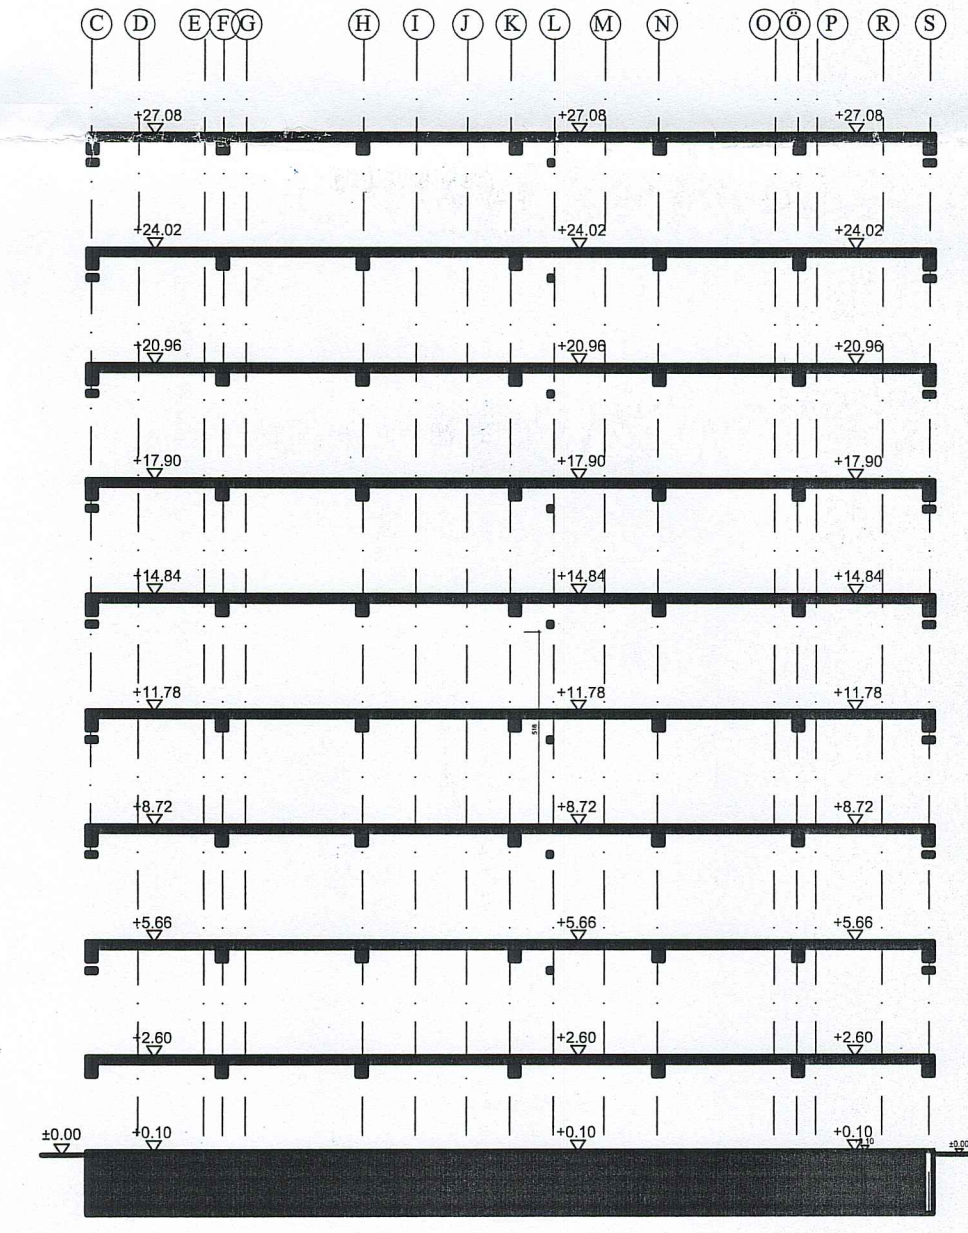

B-B KESİTİ ÖLÇEK:1/200

KOMŞU PARSEL: 3

KOMŞU PARSEL:5

KOMŞU PARSEL: 4

K.T.M.M.O.B. MİMARLAR ODASI
VİZE BÜROSU TARAFINDAN

VİZELENMİŞTİR

VİZE NO: 2024/133
29.06.2024

SOPLUS ENTERPRISES LTD'E AİT APARTMAN PROJESİ

Vaziyet Planı

Mimari	Proje Müellifleri	Sicil No:	İmza
	MİMAR NAHİT KAMER Barış Cad. No: 86 Serhatköy-Güzelyurt Tel: 0533 832 60 49 Sicil No: 1034	1034	Mimar Nahit Kamer Barış Cad. No: 86 Serhatköy - Güzelyurt Tel: 0533 832 60 49 Sicil No: 1034

Statik	İNŞ. MÜH. BEHRAM KAMER	8210	
Çalışma Çairesi Müdürlüğü Müh. Vaziyet ASANSÖR İNİZ VERİLMİŞTİR. İzin No: L.K. İzin Tarihi: 20.9.24	Çalışma Çairesi Müdürlüğü İNŞAAT MÜHENDİSLERİ ODASI VİZE BÜROSU 20/133 29.06.2024		

Arasanın Bulunduğu

Kaza	Belediye	Köy	Mahalle	Sok./Cad.	Ada No (Blok)	Pafta No (Harita)	Parsel No (Kıta)
LEFKE	LEFKE	LEFKE			104	S29C12B4D	6

Uygulama Düzenine Göre Yapının

İnşaat Yapı Sınıfı	İnşaat Birim Mal. Sistemi	Birim Mal. (TL/m ²)	Alan (m ²)	Maliyet (TL)	Kat Adedi	Kullanım Şekli	İnşaat Süresi
III	B/A	13.060 TL	340 m ² x 5 1700 m ²	22.202.000 TL	1	OTOPARK	
III	B/A	20.850 TL	2.900 m ² x 5 = 14.500 m ²	302.325.000 TL	9	APARTMAN	12 ay

Yapı Yaklaşık Maliyeti (TL) 324.527.000TL

VAZİYET PLANI ÖLÇEK:1/200

Ölçek	Tarih	Proje No:	Pafta No:
1:200	30.06.2024	24.30.06	M 01