


SITE GİRİŞ/CIKIŞI

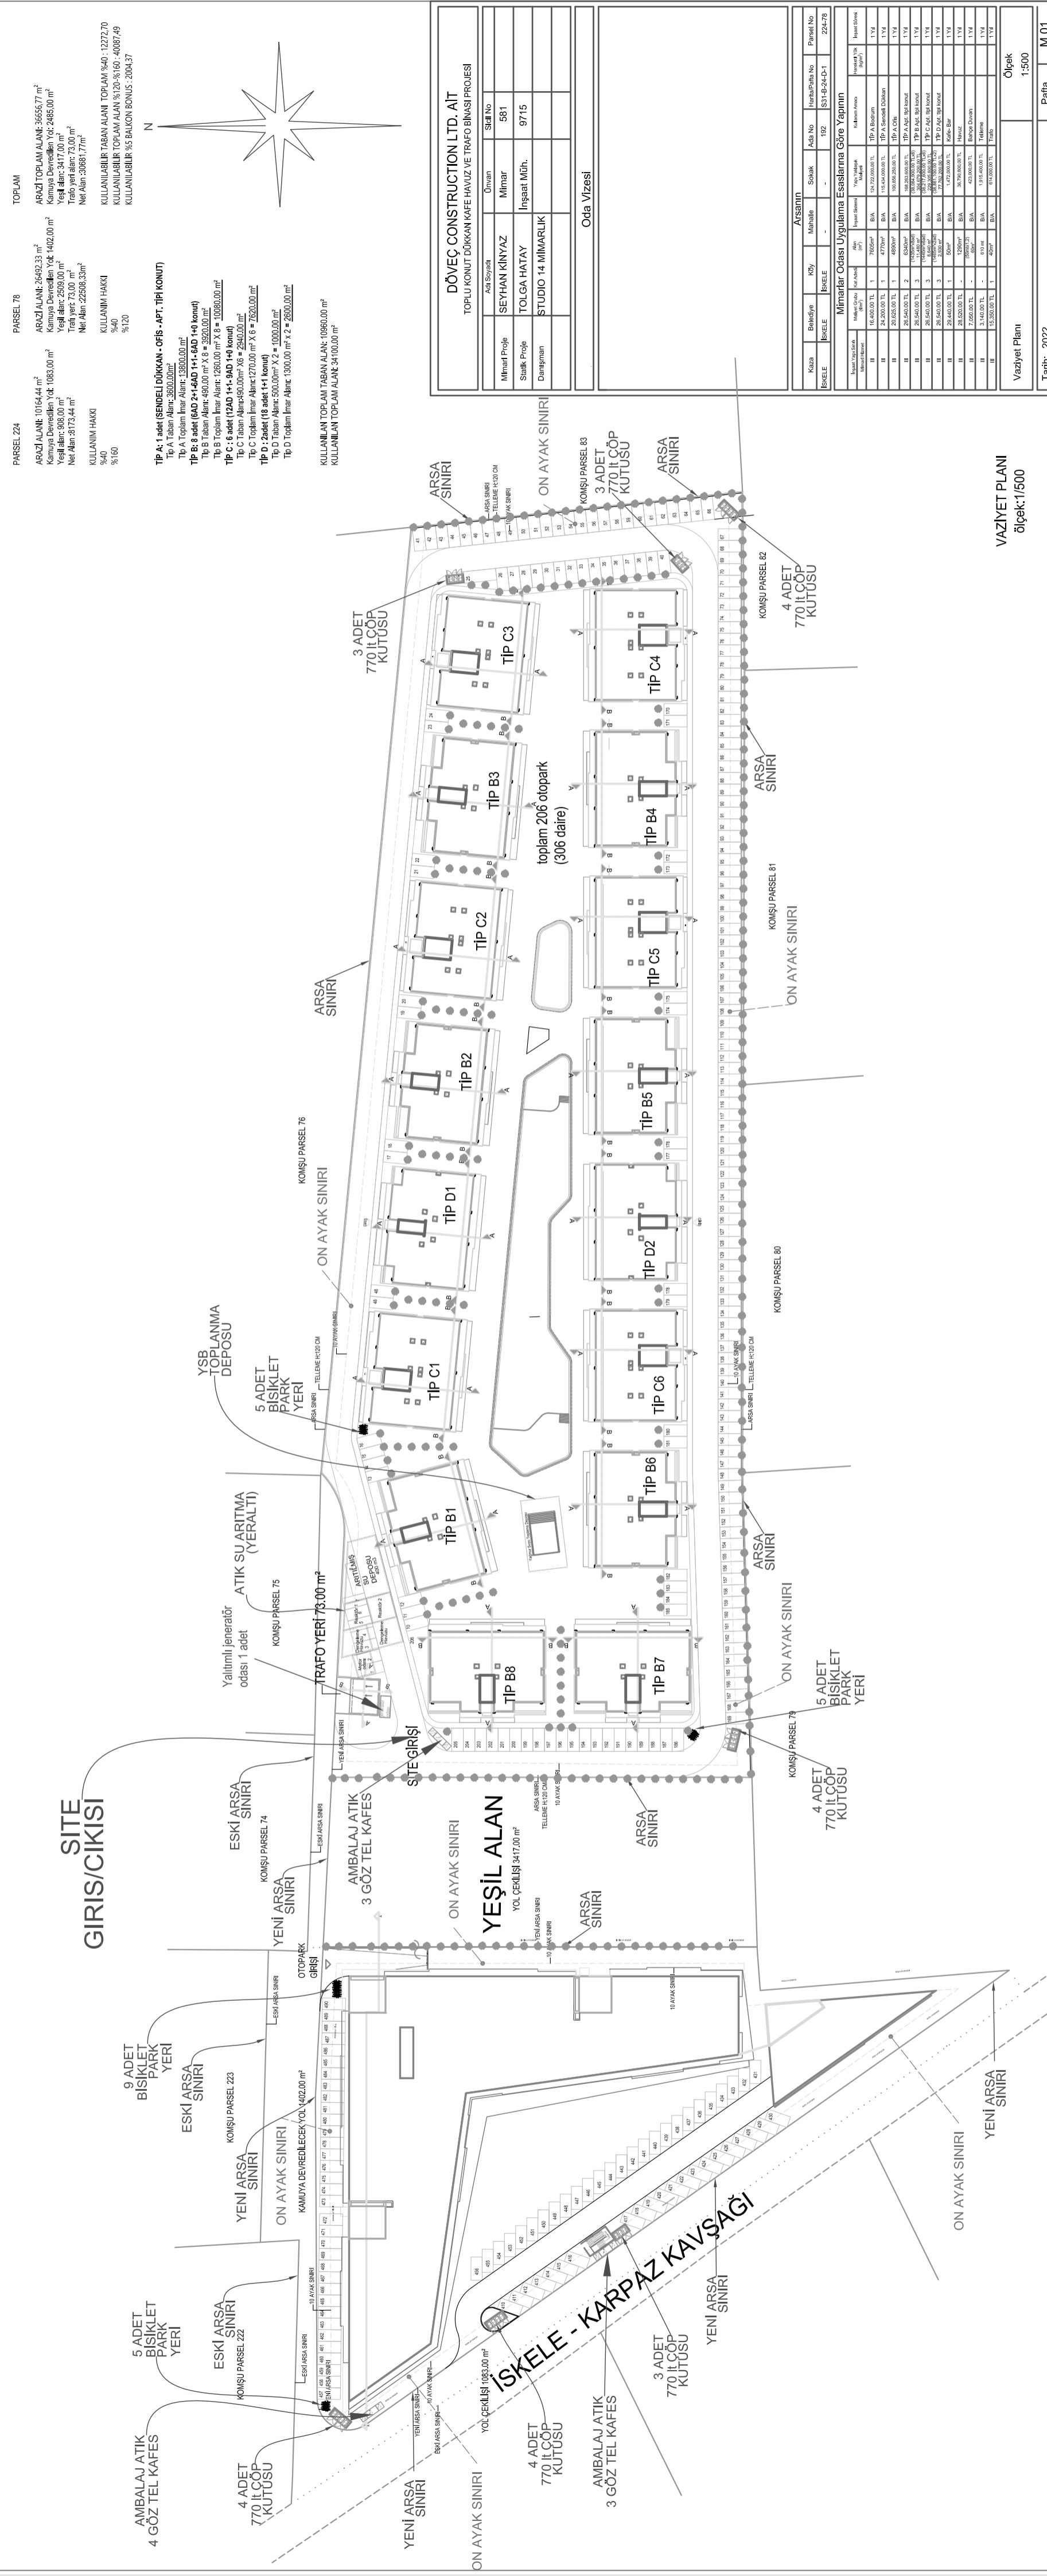

PARSEL 224

ARSA ALANI: 10154,44 m²
Kamuya Devredilen Yık: 1083,00 m²
Yeşil Alan: 898,00 m²

KULLANIM HAKKI
%40

KULLANIM HAKKI
%150





ARSA ALANI: 26492,33 m²
Kamuya Devredilen Yık: 1402,00 m²
Yeşil Alan: 2599,00 m²

KULLANIM HAKKI
%40

KULLANIM HAKKI
%120




TOPLAM

ARSA ALANI: 36645,77 m²
Kamuya Devredilen Yık: 2485,00 m²
Yeşil Alan: 3417,00 m²

KULLANIM HAKKI
%40

KULLANIM HAKKI
%120
















KULLANILAN TOPLAM TABAN ALAN: 10860,00 m²

KULLANILAN TOPLAM ALAN: 34100,00 m²

KULLANILAN TOPLAM ALAN: 34100,00 m²

DÖVREC CONSTRUCTION LTD. AİT

Mühür Proje	Şirket No	Ölçü	Şirket Adı	İmarat No	Papir No
SEYHAN KINYAZ	581	-	MAKUL	102	S118-24-D.1
TOLGA HATAY	9715	-	MAKUL	102	S118-24-D.1
STUDIO 14 MİMARLIK	-	-	MAKUL	102	S118-24-D.1

Oda Vizesi


VAZİYET PLANI
ölçek: 1/500
Tarih: 2022